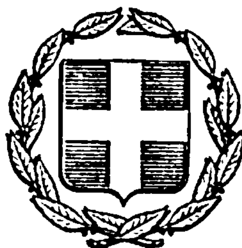


ΕΦΗΜΕΡΙΣ ΤΗΣ ΚΥΒΕΡΝΗΣΕΩΣ
ΤΗΣ ΕΛΛΗΝΙΚΗΣ ΔΗΜΟΚΡΑΤΙΑΣ

ΕΝ ΑΘΗΝΑΙΣ ΤΗι 7 ΦΕΒΡΟΥΑΡΙΟΥ 1978 | ΤΕΥΧΟΣ ΤΕΤΑΡΤΟΝ | ΑΡΙΘΜΟΣ ΦΥΛΛΟΥ 36

ΠΕΡΙΕΧΟΜΕΝΑ

ΑΠΑΛΛΟΤΡΙΩΣΕΙΣ

ΑΠΟΦΑΣΕΙΣ

ΑΠΑΛΛΟΤΡΙΩΣΕΙΣ

ΑΠΟΦΑΣΕΙΣ

Ἀριθ. Ν. 2237 (1)

Περὶ κηρύξεως ὡς ἀναδασωτέας δασικῆς ἐκτάσεως Ν. Λαρίσης.

Ο ΝΟΜΑΡΧΗΣ ΛΑΡΙΣΗΣ

1. Ἔχοντας ὑπόψη :

α) Τὶς διατάξεις τῆς παραγρ. 3 τοῦ ἄρθρ. 117 τοῦ Συντάγματος.

β) Τὶς διατάξεις τῶν ἄρθρ. 188, 191 καὶ 198 τοῦ Ν. Δ/τος 86/1969 «περὶ Δασικοῦ Κώδικος».

γ) Τὶς διατάξεις τοῦ Ν.Δ/τος 532/1970 καὶ τοῦ Β. Δ/τος 709/1970 «περὶ συμπληρώσεως τῶν διατάξεων περὶ διοικητικῆς ἀποκεντρώσεως» καὶ «περὶ τῶν διατηρουμένων ὑπὲρ τοῦ Ὑπουργοῦ κ.λπ. ἁρμοδιοτήτων» ἀντιστοίχως.

δ) Τὶς ἀριθμ. 88854/7483/1.10.1975, 114812/2946/ἐγκ. 154/24.12.1975, 10582/539/13.2.1976 καὶ 215696/1451/9 Μαΐου 1977 δ/γὲς τοῦ Ὑπουργείου Γεωργίας.

ε) Τὶς 2407 /22.7.77 καὶ 2800/16.9.77 ἀναφορὲςΔασαρχείου Ἁγιᾶς, ἀποφασίζουμε :

Κηρύσσουμε ὡς ἀναδασωτέα τὴν ἰδιωτικὴ δασικὴ ἔκταση ποὺ περιγράφεται κατωτέρω καὶ ποὺ ἡ δασικὴ καὶ λιβαδικὴ της βλάστηση καταστράφηκε λόγῳ πυρκαγιᾶς στὶς 5.7.1977. Ἀναθέτουμε στὸ Δασαρχεῖο Ἁγιᾶς, στὴν περιφέρεια τοῦ ὁποίου ὑπάγεται ἡ ἀνωτέρω ἰδιωτικὴ ἔκταση, νὰ λάβει τὰ μέτρα ποὺ προβλέπονται τόσο ἀπὸ τὶς ἀνωτέρω ὅσο καὶ ἀπὸ λοιπὲς διατάξεις τοῦ Δασικοῦ Κώδικα, ὥστε ἡ ἰδιωτικὴ ἔκταση ποὺ κάηκε νὰ προστατευθεῖ καὶ ἀναδασωθεῖ.

α) Θέση δασ. ἐκτάσεως ποὺ κάηκε : Βαθύρεμμα.
β) Περιφέρεια Κοινότητας Ἀετολόφου.
γ) Περιφέρεια Ἐπαρχίας καὶ Νομοῦ Ἁγιᾶς Λαρίσης.
δ) Ὅρια :

1) Βορείως : Μὲ ἰδιωτικὴ ἔκταση Βασιλείου Λ. Τσάπου.
2) Νοτίως : Ὁμοίως.
3) Ἀνατολικῶς : Μὲ ἀγρὸ Λάμπρου Β. Τσάπου.
4) Δυτικῶς : Μὲ ἀγρὸ Λάμπρου Β. Τσάπου.

ε) Ἐμβαδό : 15 στρέμματα.
ζ) Εἶδος δασικῆς ἢ λιβαδικῆς βλαστήσεως πρὶν ἀπὸ τὴν πυρκαγιά : Ἀείφυλλα, πλατύφυλλα.

3. Ἡ θέση, τὰ ὅρια κ.λπ. τῆς καμμένης ἰδιωτικῆς δασικῆς ἐκτάσεως, ποὺ κηρύσσεται ἀναδασωτέα, φαίνονται στὸ εἰδικὸ τοπογραφικὸ διάγραμμα καθὼς καὶ στὸ γενικὸ χάρτη ποὺ ἐπισυνάπτονται στὴν ἀπόφαση.

4. Ἡ ἀπόφαση αὐτὴ νὰ δημοσιευθεῖ στὴν Ἐφημερίδα τῆς Κυβερνήσεως.

Λάρισα, 6 Ὀκτωβρίου 1977

Ὁ Νομάρχης
ΓΕΩΡΓΙΟΣ ΓΙΑΝΝΟΠΟΥΛΟΣ

ΑΠΟΣΠΑΣΜΑ
ΠΕΡΙΟΧΗΣ
ΑΓΙΑΣ
ΥΠΟΜΝΗΜΑ
ΚΟΛΠΟΣ

ΠΡΟΧΕΙΡΟ ΣΧΕΔΙΑΓΡΑΜΜΑ

ΕΜΠΡΗΣΘΕΙΣΗΣ ΙΔΙΩΤΙΚΗΣ ΔΑΣΙΚΗΣ ΕΚΤΑΣΕΩΣ ΕΙΣ ΘΕΣΗ "ΒΑΘΥΡΕΜΑ"
ΠΕΡΙΦΕΡΕΙΑΣ ΚΟΙΝΟΤΗΤΟΣ ΑΕΤΟΛΟΦΟΥ- ΑΓΙΑΣ ΕΚΤΑΣΕΩΣ 15,161 στρεμ.
ΚΛΙΜΑΚΑ 1: 2.000

'Αριθ. Ν. 2340 (2)

Περὶ κηρύξεως ὡς ἀναδασωτέας δασικῆς ἐκτάσεως, Ν. Λαρίσης.

Ο ΝΟΜΑΡΧΗΣ ΛΑΡΙΣΗΣ

Ἔχοντας ὑπόψη :

α) Τὶς διατάξεις τῆς παραγρ. 3 τοῦ ἄρθρ. 117 τοῦ Συντάγματος.

β) Τὶς διατάξεις τῶν ἄρθρ. 188, 191 καὶ 198 τοῦ Ν. Δ/τος 86/1969 «περὶ Δασικοῦ Κώδικος».

γ) Τὶς διατάξεις τοῦ Ν. Δ/τος 532/1970 καὶ τοῦ Β. Δ/τος 709/1970 «περὶ συμπληρώσεως τῶν διατάξεων περὶ διοικητικῆς ἀποκεντρώσεως» καὶ «περὶ τῶν διατηρουμένων ὑπὲρ τοῦ 'Υπουργοῦ κ.λπ. ἁρμοδιοτήτων» ἀντιστοίχως.

δ) Τὶς 88854/7483/1.10.1975, 114812/2946/ἐγκ. 154/24.12.1975, 10582/539/13.2.1976 καὶ 215696/1451/9 Μαΐου 1977 δ/γὲς τοῦ 'Υπουργείου Γεωργίας.

ε) Τὴν 3132/26.9.77 ἀναφορὰ Δασαρχείου 'Αγιᾶς, ἀποφασίζουμε :

Κηρύσσουμε ὡς ἀναδασωτέα τὴ δημόσια δασικὴ ἔκταση, ποὺ περιγράφεται κατωτέρω καὶ ποὺ ἡ δασικὴ καὶ λιβαδικὴ της βλάστηση καταστράφηκε λόγῳ πυρκαϊᾶς στὶς 22.9.77. 'Αναθέτουμε στὸ Δασαρχεῖο 'Αγιᾶς, στὴν περιφέρεια τοῦ ὁποίου ὑπάγεται ἡ ἀνωτέρω δημόσια ἔκταση, νὰ λάβει τὰ μέτρα ποὺ προβλέπονται τόσο ἀπὸ τὶς ἀνωτέρω ὅσο καὶ ἀπὸ λοιπὲς διατάξεις τοῦ Δασικοῦ Κώδικα ὥστε ἡ ἔκταση ποὺ κάηκε νὰ προστατευθεῖ καὶ ἀναδασωθεῖ.

α) Θέση δασ. ἐκτάσεως ποὺ κάηκε : Πεζούλια.
β) Περιφέρεια Κοινότητας : Σκήτης.
γ) Περιφέρεια 'Επαρχίας καὶ Νομοῦ : 'Αγιᾶς Λαρίσης.
δ) Ὅρια :

1) Βορείως : Μὲ δημόσια δασικὴ ἔκταση.
2) Νοτίως : Μὲ δημόσια δασικὴ ἔκταση.
3) 'Ανατολικῶς : Μὲ δημόσια δασικὴ ἔκταση.
4) Δυτικῶς : Μὲ ρεῦμα Ἄριος.

ε) 'Εμβαδὸ 0,8.

ζ) Εἶδος δασικῆς ἢ λιβαδικῆς βλαστήσεως πρὶν ἀπὸ τὴν πυρκαϊὰ ἀείφυλλα—πλατύφυλλα.

'Η θέση, τὰ ὅρια κ.λπ. τῆς καμμένης ἐκτάσεως φαίνονται στὸ εἰδικὸ τοπογραφικὸ διάγραμμα ποὺ ἐπισυνάπτεται στὴν παροῦσα 'Απόφαση.


'Η ἀπόφαση αὐτὴ νὰ δημοσιευθεῖ στὴν 'Εφημερίδα τῆς Κυβερνήσεως.

Λάρισα, 10 'Οκτωβρίου 1977

'Ο Νομάρχης
ΓΕΩΡΓΙΟΣ ΓΙΑΝΝΟΠΟΥΛΟΣ

ΠΡΟΧΕΙΡΟΝ ΣΧΕΔΙΑΓΡΑΜΜΑ

Στρεμ: 0,8

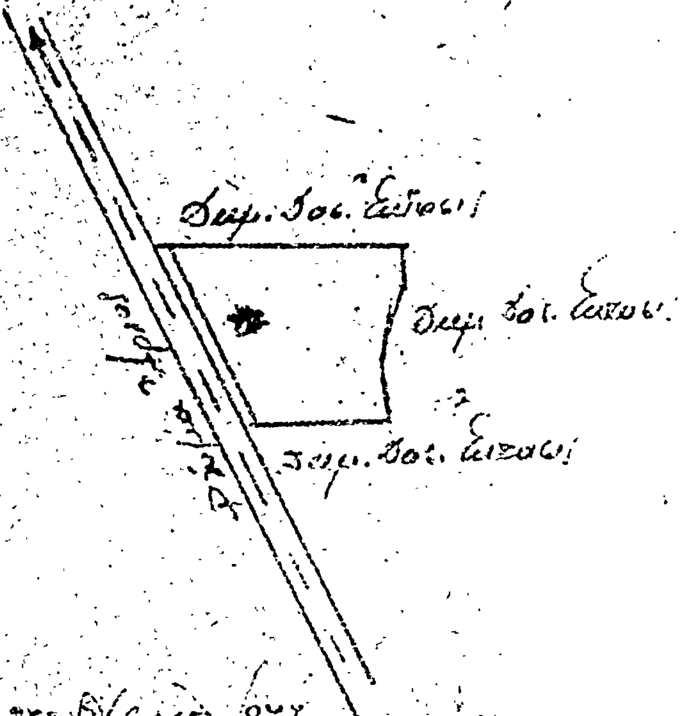

Αριθ. Ν. 186 (3)

Περὶ ἐπικυρώσεως ἐκθέσεως Ἐπιτροπῆς καθορισμοῦ ὁρίων αἰγιαλοῦ στὴν περιοχὴ τῆς Κοινότητος Πεταλιδίου Ν. Μεσσηνίας.

Ο ΝΟΜΑΡΧΗΣ ΜΕΣΣΗΝΙΑΣ

Ἔχοντας ὑπόψη:

1. Τὶς διατάξεις τοῦ Ν. 3200/55 «περὶ διοικητικῆς ἀποκεντρώσεως» ὅπως αὐτὲς τροποποιήθηκαν καὶ συμπληρώθηκαν ἀργότερα.
2. Τὶς διατάξεις τοῦ Α.Ν. 2344/40 «περὶ αἰγιαλοῦ καὶ παραλίας».
3. Τὶς διατάξεις τοῦ Α.Ν. 263/68 «περὶ τροποποιήσεως καὶ συμπληρώσεως τῶν διατάξεων περὶ Δημοσίων Κτημάτων».
4. Τὴ Φ187.2/548/77 σύμφωνη γνωμοδότηση τοῦ Γενικοῦ Ἐπιτελείου Ναυτικοῦ, ἀποφασίζουμε:

Ἐπικυρώνουμε α) τὴν ἀπὸ 5.6.77 ἔκθεση τῆς κατὰ τὸ ἄρθρο 5 τοῦ Α.Ν. 263/68 προβλεπόμενης Ἐπιτροπῆς καθορισμοῦ ὁρίων αἰγιαλοῦ καὶ παραλίας στὴν περιοχὴ τῆς Κοινότητος Πεταλιδίου Ν. Μεσσηνίας καὶ β) τὸ μὲ κλίμακα 1:500 διάγραμμα τοῦ τοπογραφικοῦ συνεργείου τῆς Τεχνικῆς Ὑπηρεσίας τοῦ Ὑπουργείου Οἰκονομικῶν, τὸ ὁποῖο θεωρήθηκε κανονικὰ ἀπὸ τὸν προϊστάμενο Νομομηχανικὸ Γρηγ. Ξηρογιάννη τοῦ ἀνωτέρω Ὑπουργείου.

Ἡ ἀπόφαση αὐτὴ νὰ δημοσιευθεῖ στὴν Ἐφημερίδα τῆς Κυβερνήσεως.

Καλαμάτα, 16 Νοεμβρίου 1977

Ο ΝΟΜΑΡΧΗΣ
ΚΥΡΙΑΚΟΣ ΣΤΕΦΑΝΑΚΟΣ

ΕΚΘΕΣΗ


Ἐπιτροπῆς καθορισμοῦ τῶν ὁρίων Αἰγιαλοῦ.


Μεσσήνη σήμερα 5.6.1977 ἡ ἁρμόδια κατὰ τὸ νόμο Ἐπιτροπὴ καθορισμοῦ τῶν ὁρίων αἰγιαλοῦ, ἀποτελούμενη ἀπὸ τούς: 1) Σωτήριο Τσάμη, Οἰκονομικὸ Ἔφορο Μεσσήνης, 2) Βασίλειο Τσέλιο, Νομ/κὸ μὲ 4ο β. ἀναπληρωτὴ Δ/ντοῦ ΤΥΝΜεσσήνίας, 3) Ἐμμανουὴλ Πελοποννήσιο, Λιμενάρχη Καλαμάτας, συνῆλθε στὸ κατάστημα τῆς Οἰκονομικῆς Ἐφορίας Μεσσήνης καὶ ἀφοῦ ἔλαβε ὑπόψη:


1. Τὰ μὲ κλίμακα 1:500 σχεδιαγράμματα τῆς περιοχῆς Κοινότητος Πεταλιδίου ποὺ ἔχουν συνταχθεῖ καὶ θεωρηθεῖ ἀπὸ τὸ Ὑπουργεῖο Οἰκονομικῶν.
2. Τὶς διατάξεις τοῦ ἄρθρου 5 τοῦ ΑΝ. 263/68 «περὶ τροποποιήσεως καὶ συμπληρώσεως τῶν διατάξεων περὶ Δημοσίων Κτημάτων» καὶ τὶς διατάξεις τοῦ ἄρθρου 2 τοῦ ΑΝ. 2344/1940 «περὶ αἰγιαλοῦ καὶ παραλίας» σύμφωνα μὲ τὶς ὁποῖες ὁ καθορισμὸς τῆς ὁριογραμμῆς τοῦ αἰγιαλοῦ γίνεται σὲ τοπογραφικὸ καὶ ὑψομετρικὸ διάγραμμα, στὸ ὁποῖο χαράσσεται ἐρυθρὰ γραμμὴ γιὰ τὴν ὁριογραμμὴ τοῦ αἰγιαλοῦ καὶ κίτρινη γραμμὴ γιὰ τὴν ὁριογραμμὴ παραλίας, σὲ περίπτωση ποὺ ἕνεκα προσχώσεων ἢ ἄλλων αἰτίων ἔχει μεταβληθεῖ ὁ αἰγιαλός, χαράσσεται στὸ διάγραμμα ὁ παλαιὸς αἰγιαλὸς μὰ κυανὴ γραμμή.
3. Τὴν αὐτοψία ποὺ ἔγινε ἐπὶ τόπου.
4. Τὶς ὑποδείξεις τοῦ Ἀρχηγείου Ναυτικοῦ ποὺ διατυπώνονται στὸ Φ. 187.2/162/26.3.77 ἔγγραφό του, ἀποφασίζει:

Καθορίζει στὰ συνημμένα διαγράμματα τοῦ Ὑπουργείου Οἰκονομικῶν α) Μὲ ἐρυθρὰ πολυγωνικὴ γραμμὴ τὴν ὁριογραμμὴ τοῦ αἰγιαλοῦ, τῆς ὁποίας οἱ κορυφὲς 1, 2, 3...69, ἐξασφαλίζονται μὲ τὶς ἀποστάσεις τους ἀπὸ τὰ σταθερὰ σημεῖα τοῦ ἐδάφους ἢ ἀπὸ τὰ μόνιμα ὁρόσημα ὅπως φαίνεται στὸ διάγραμμα. Ἐπίσης στὸ διάγραμμα καὶ δίπλα ἀπὸ τὸν ἀριθμὸ κάθε κορυφῆς τῆς πολυγωνικῆς γράφονται οἱ συντεταγμένες τῆς κορυφῆς μὲ μορφὴ κλάσματος ἐντὸς παρενθέσεως, β) Μὲ κίτρινη πολυγωνικὴ γραμμὴ τὴν ὁριογραμμὴ παραλίας γιὰ τὸ τμῆμα ἐκεῖνο, ποὺ λόγω μορφολογίας τοῦ ἐδάφους δὲν εἶναι ἱκανοποιητικὸ τὸ πλάτος τοῦ αἰγιαλοῦ.
Ἡ ἐξασφάλιση τῶν κορυφῶν τῆς ὁριογραμμῆς παραλίας 1', 2', γίνεται ὅπως καὶ μὲ τὴ γραμμὴ αἰγιαλοῦ καὶ φαίνεται στὸ διάγραμμα, ὅπως ἐπίσης καὶ οἱ συντεταγμένες τῶν κορυφῶν. γ) Μὲ κυανὴ πολυγωνικὴ γραμμὴ τὴν ὁριογραμμὴ τοῦ παλαιοῦ αἰγιαλοῦ γιατὶ λόγω προσχώσεων ὑπάρχουν σαφεῖς ἐνδείξεις (μορφολογία καὶ ἐδαφικὴ σύσταση τῆς ἀκτῆς) ὅτι ὁ αἰγιαλὸς κατὰ τὸ παρελθὸν ἦταν διάφορος ἀπὸ τὸ σημερινὸ σὲ ὡρισμένα τμήματα. Οἱ κορυφὲς 1'', 2'' τῆς ὁριογραμμῆς τοῦ παλαιοῦ αἰγιαλοῦ ἐξασφαλίζονται μὲ τὸν ἴδιο τρόπο ὅπως καὶ μὲ τὶς ἄλλες ὁριογραμμές, καὶ δίδονται οἱ συντεταγμένες τους μὲ τὸν ἴδιο τρόπο στὸ διάγραμμα.

Ἡ Ἐπιτροπὴ
Σωτήριος Δ. Τσάμης, Βασίλ. Τσέλιος, Ε.Α. Πελοποννήσιος.

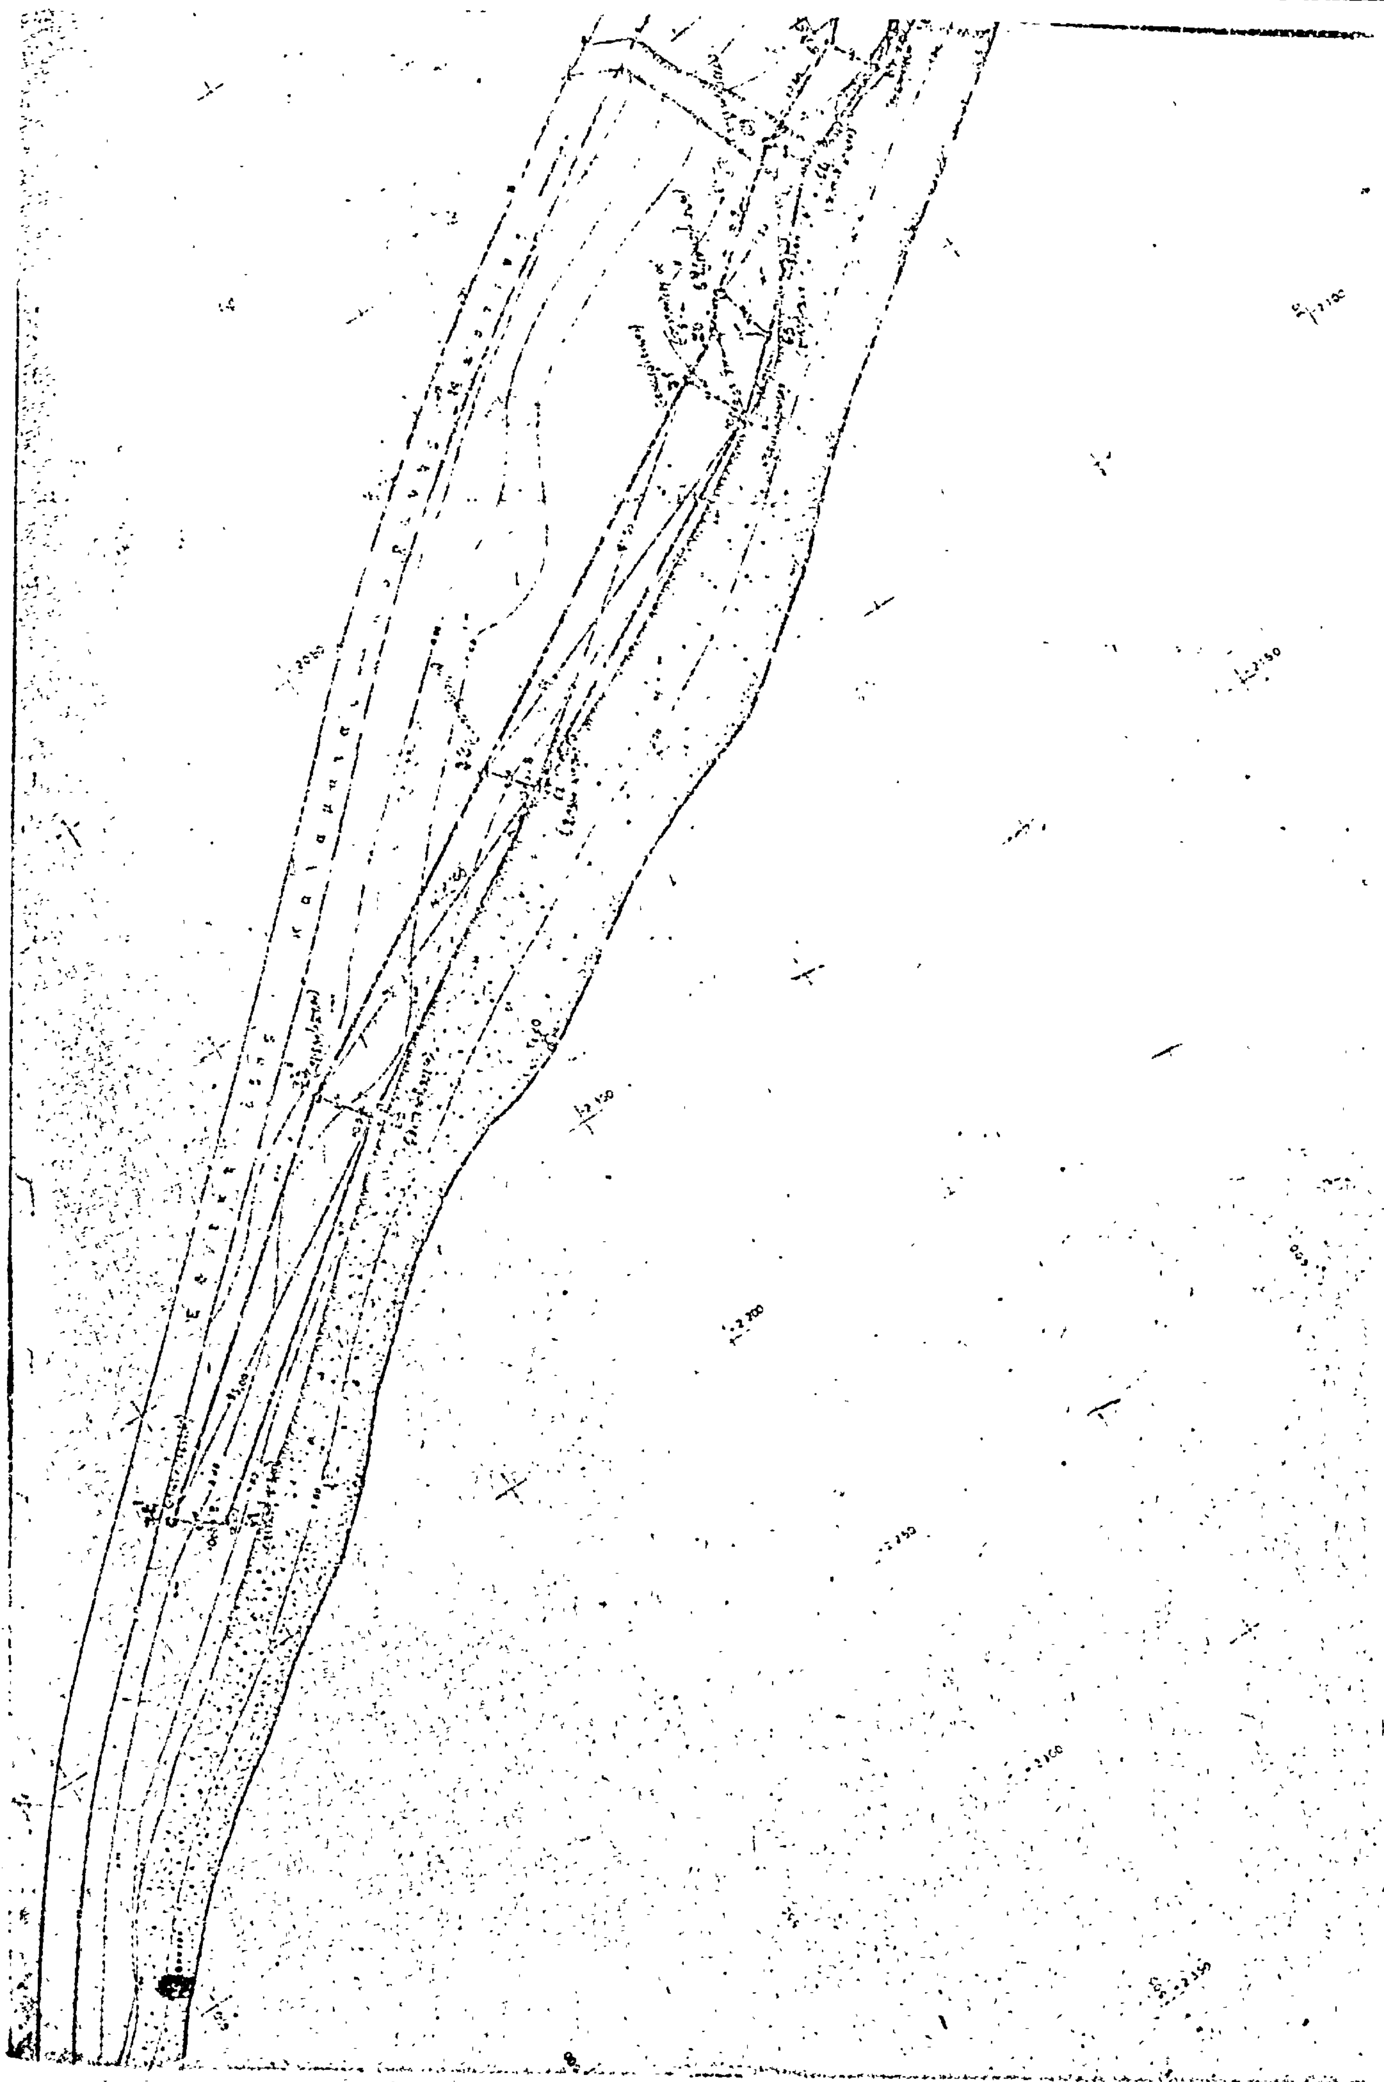


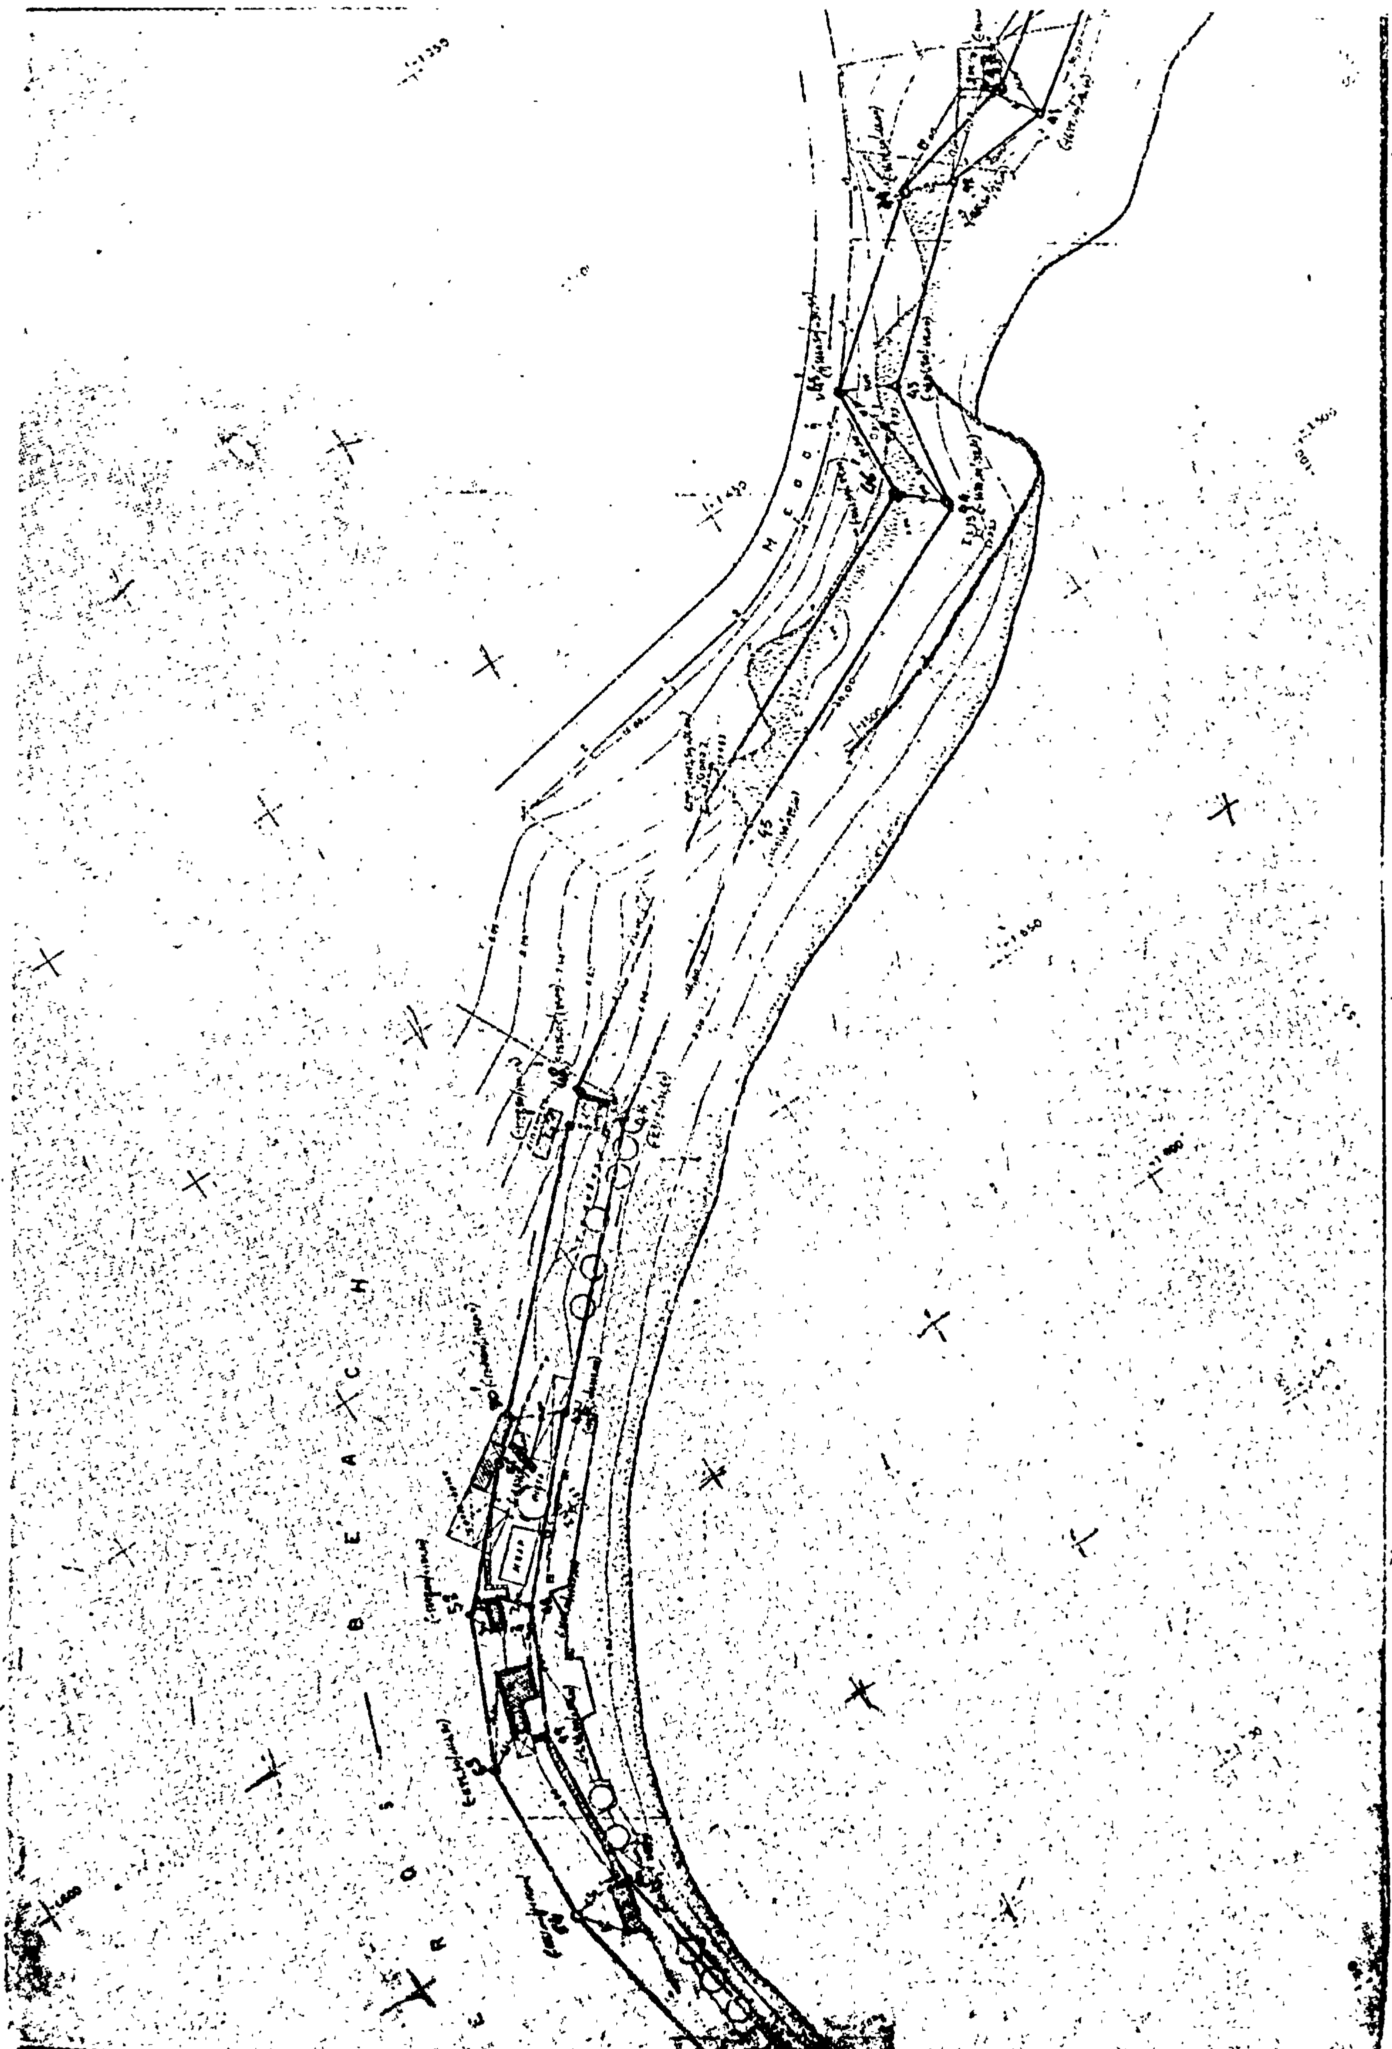


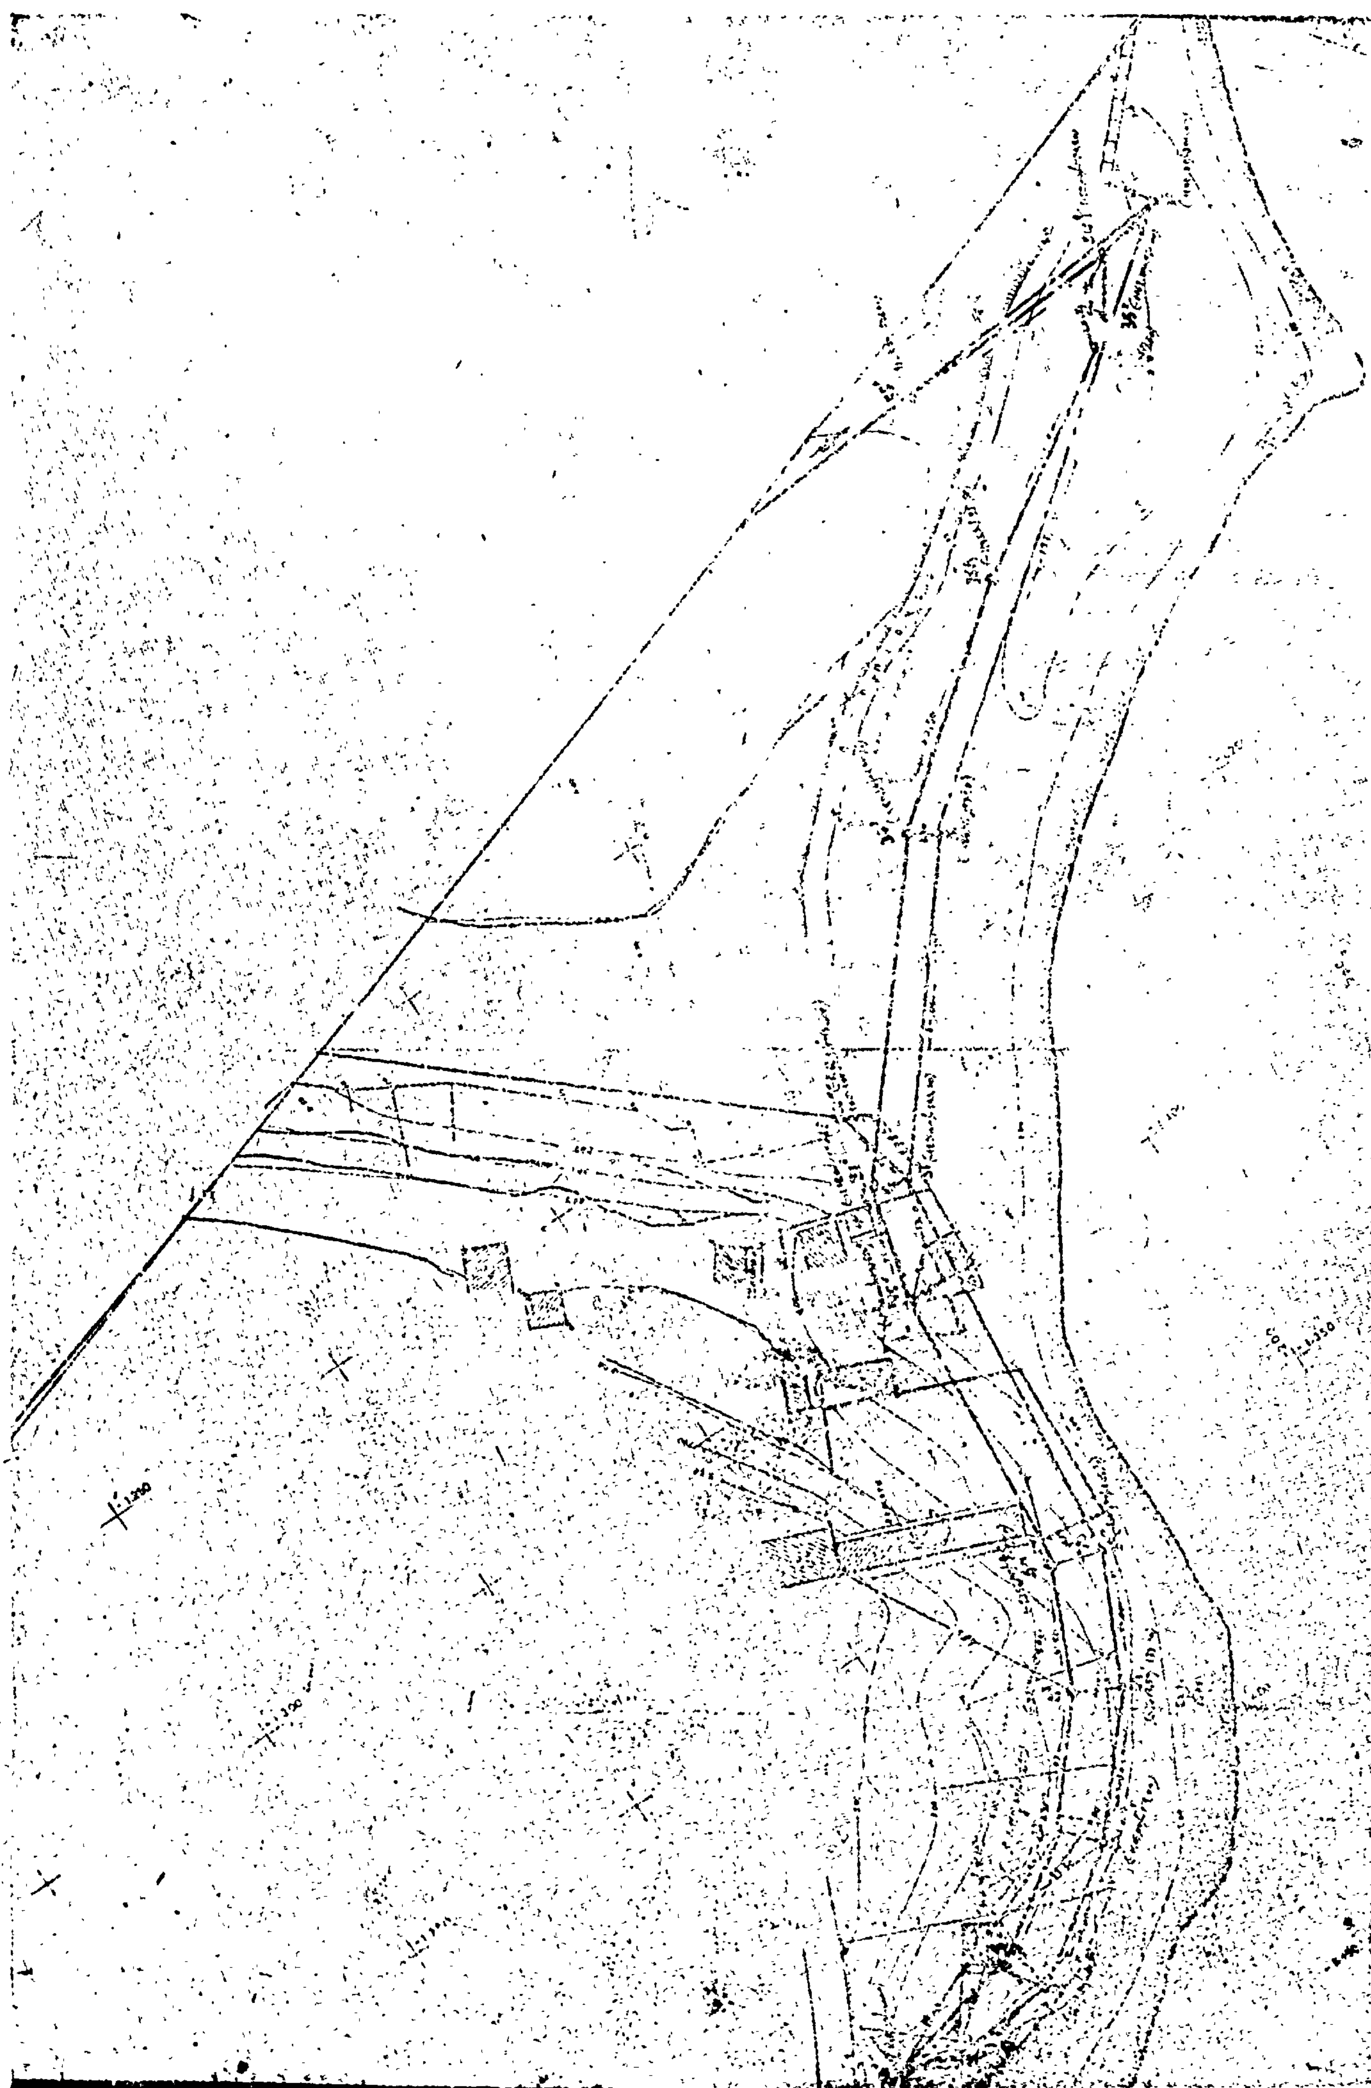


Θάλασσα

Μεσσηνιακός κόλπος

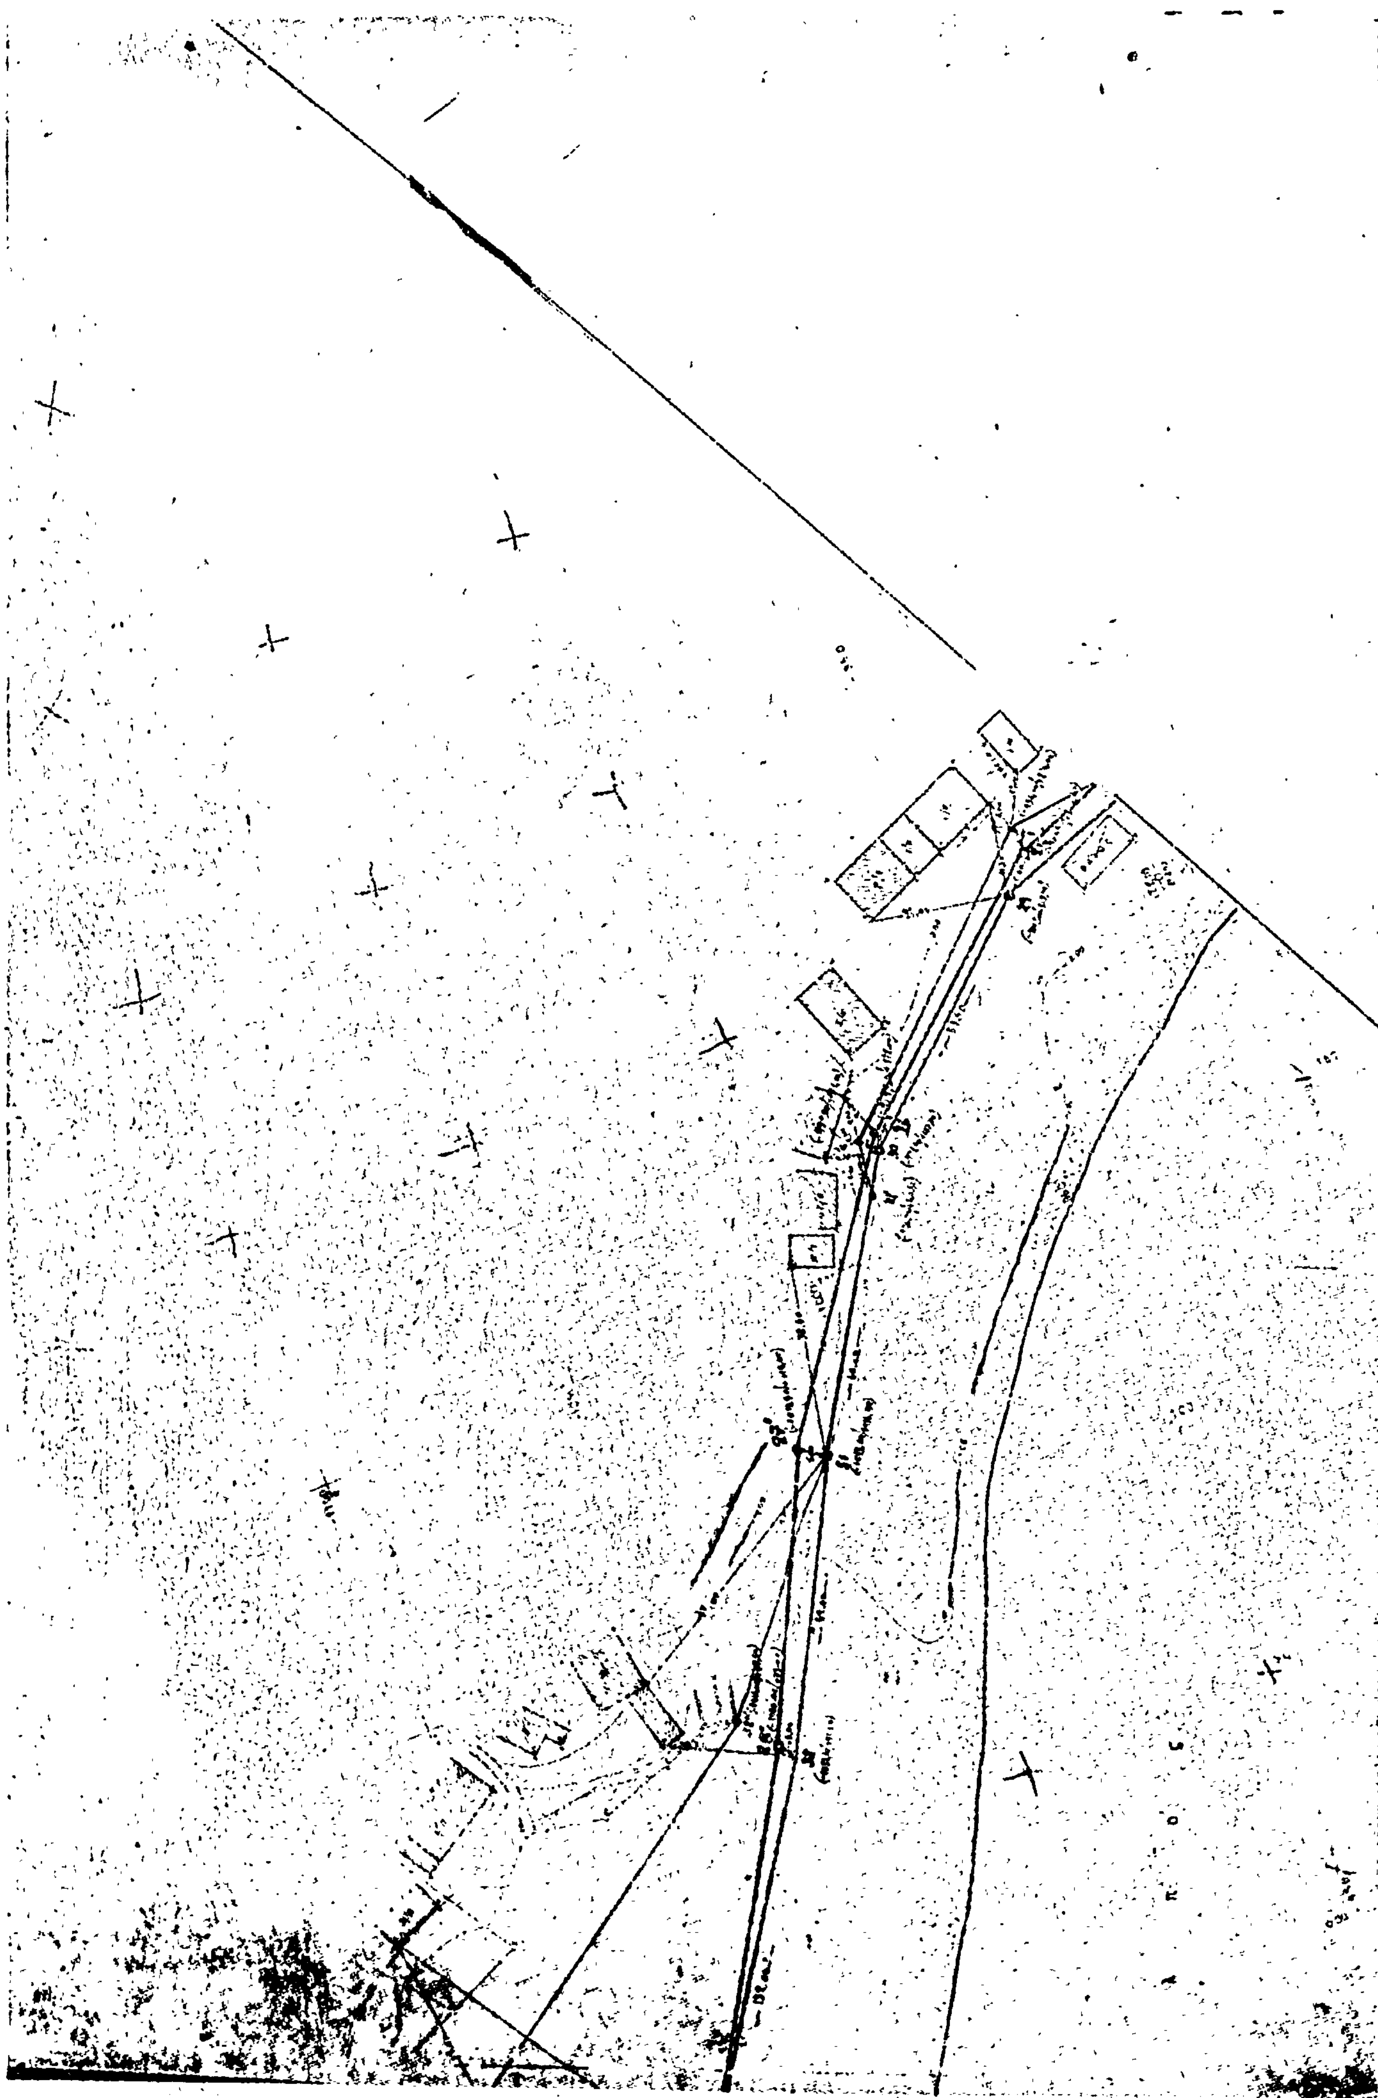

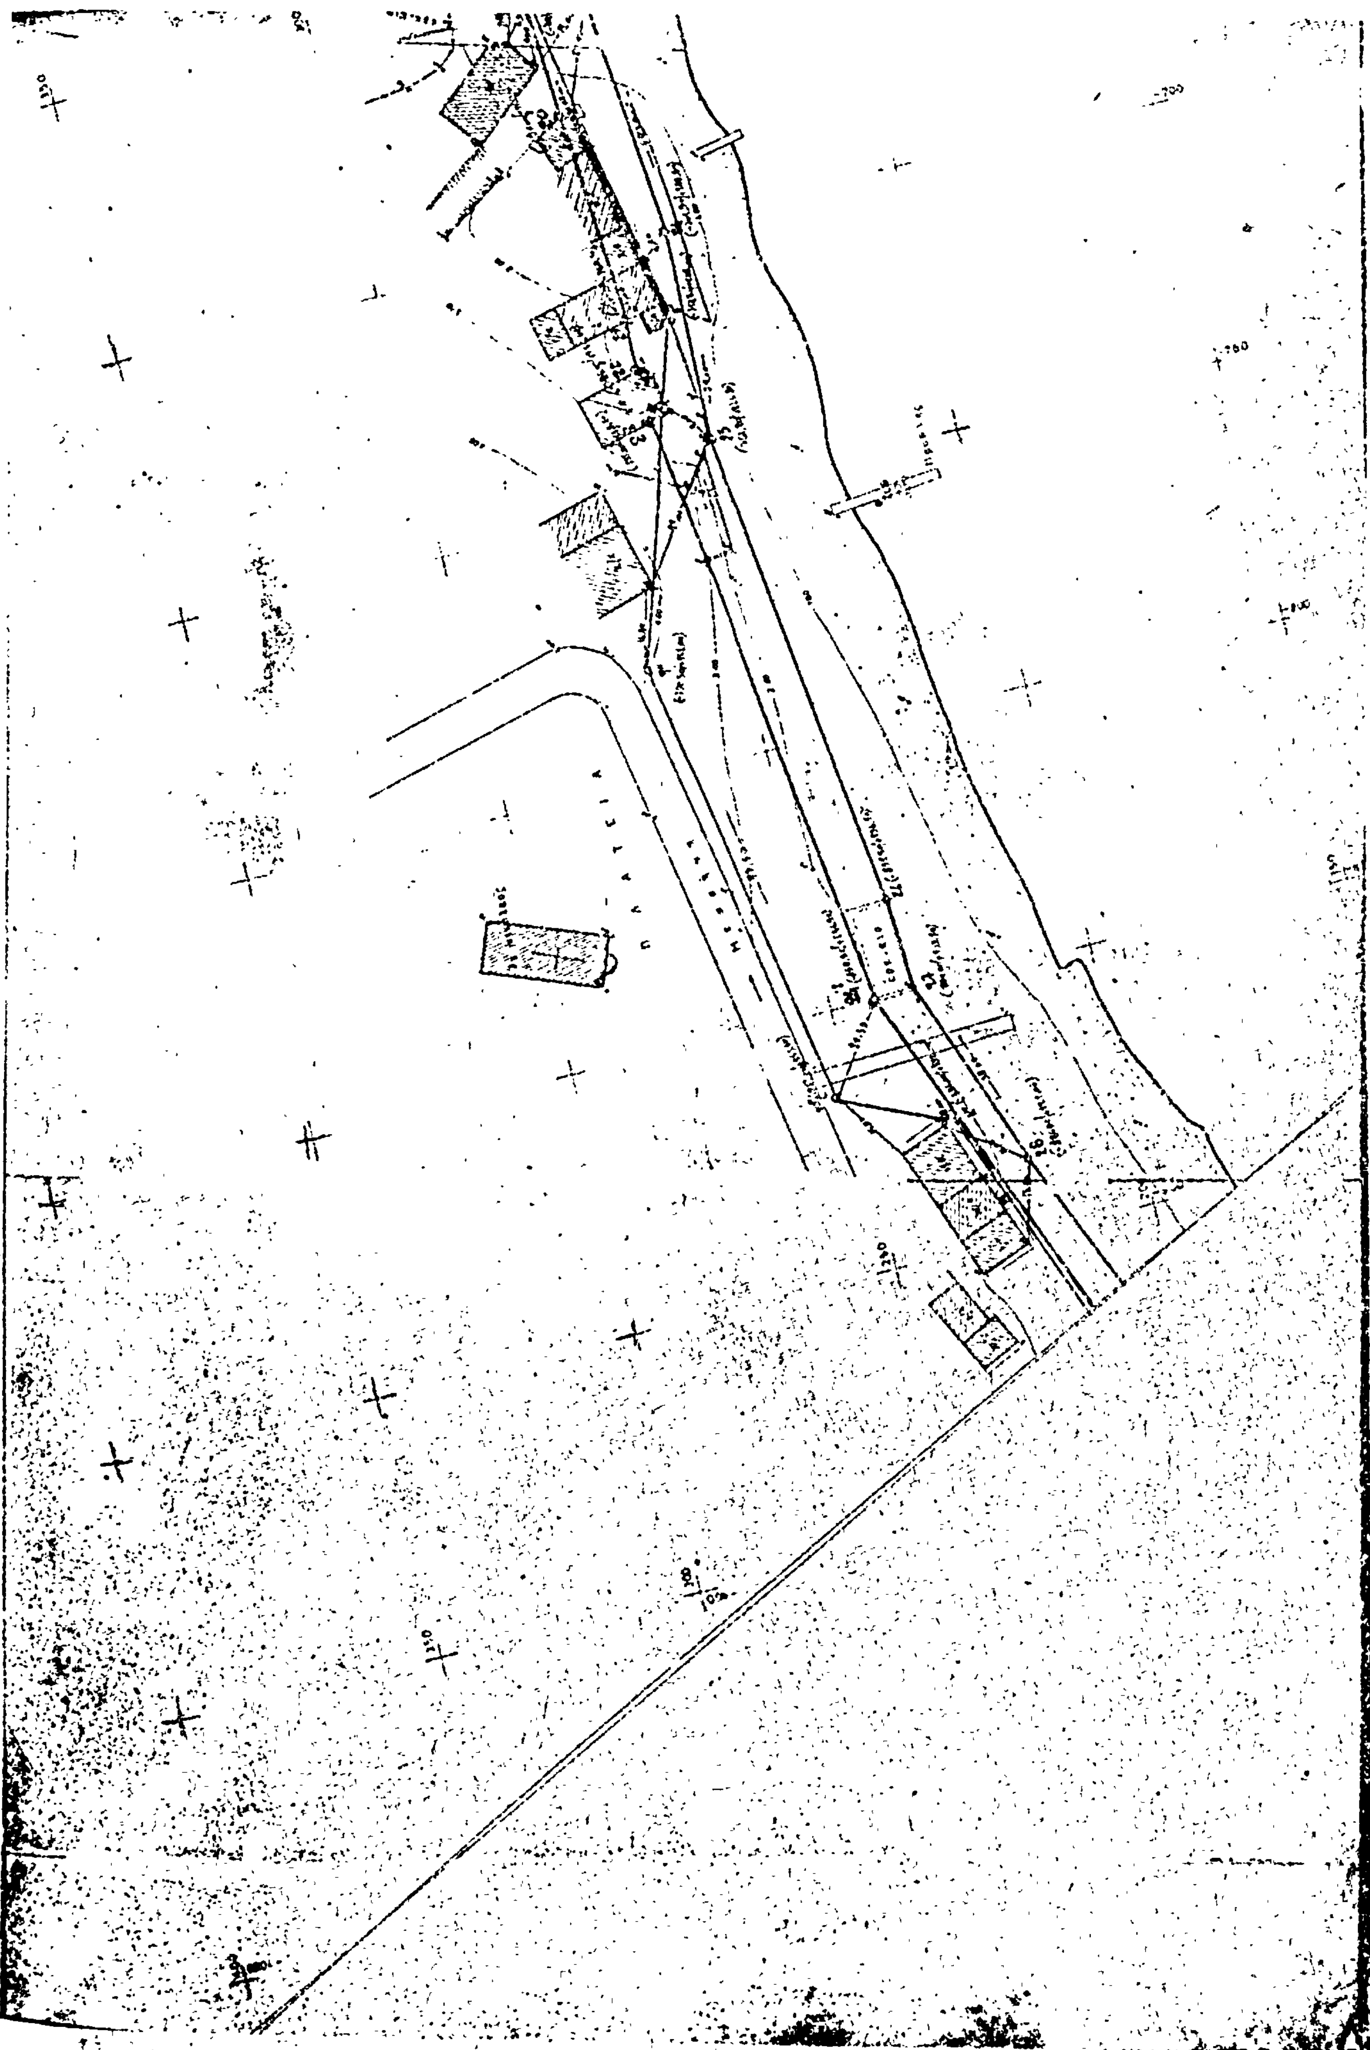
Π Λ Α Τ Ε Ι Α
Μ Ε Σ Η Μ Ι Α



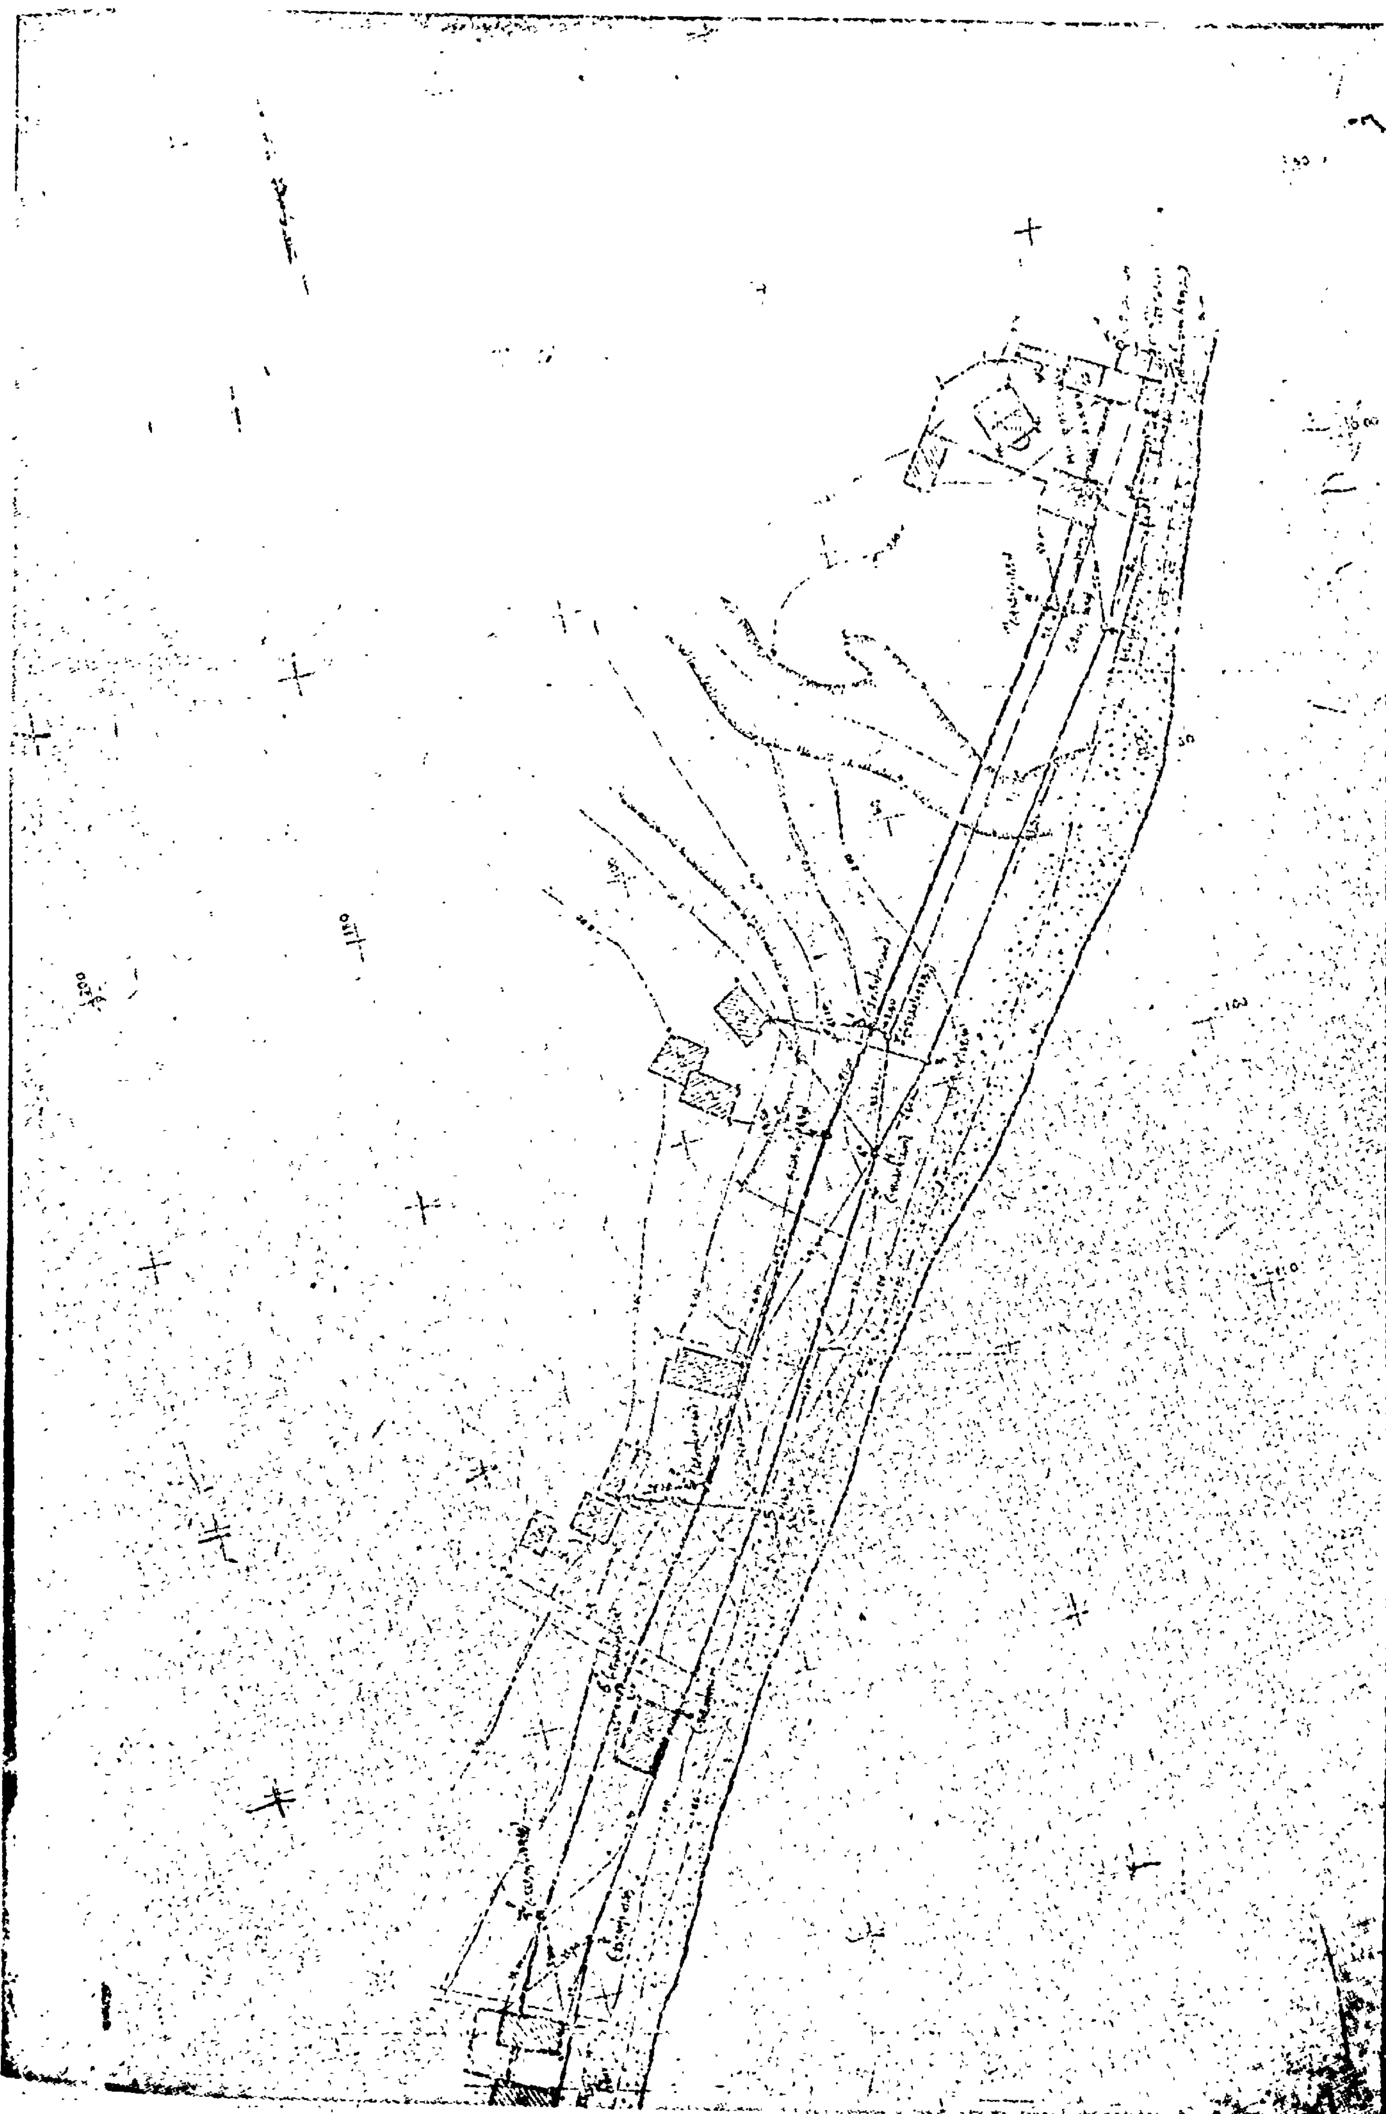

ΤΟΠΟΓΡΑΦΙΚΟΝ ΔΙΑΓΡΑΜΜΑ

ΠΑΡΑΛΙΑΚΗΣ ΕΚΤΑΣΕΩΣ ΠΡΟΣ ΚΑΘΟΡΙΣΜΟΝ ΤΩΝ ΟΡΙΩΝ ΑΙΓΙΑΛΟΥ ΚΑΙ ΠΑΡΑΛΙΑΣ ΕΙΣ ΚΟΙΝΟΤΗΤΑ ΠΕΤΑΛΙΔΙΟΥ ΝΟΜΟΥ ΜΕΣΣΗΝΙΑΣ ΑΡΜΟΔΙΟΤΗΤΑΣ ΟΙΚΟΝ. ΕΦΟΡΙΑΣ ΜΕΣΣΗΝΗΣ.—

Κλίμαξ 1:500

ΥΠΟΜΝΗΜΑ

1.– Ἡ ἀποτύπωσις ἐγένετο ταχυμετρικῶς κατὰ τὸν μῆνα Μάϊον 1976.


2.– Ὡς ±0.00 ἐλήφθη ἡ μέση στάθμη τῆς θαλάσσης κατὰ τὴν ἡμέραν τῆς ἀποτυπώσεως.

3.– Πίναξ συντεταγμένων ὁροσήμων.

α/α	Χ	Ψ
1	−1454.00	−036.50
2	−1489.20	−026.00
3	−1950.50	+263.00
4	−2005.50	+333.00
5	−2056.00	+401.00
6	−2092.50	+472.20
7	−2177.00	+532.50
8	−2175.50	+598.00

——— Γραμμὴ Αἰγιαλοῦ
——— » Παραλίας
——— » Παλαιοῦ Αἰγιαλοῦ

ΑΠΟΣΠΑΣΜΑ
Κλίμαξ 1:50.000

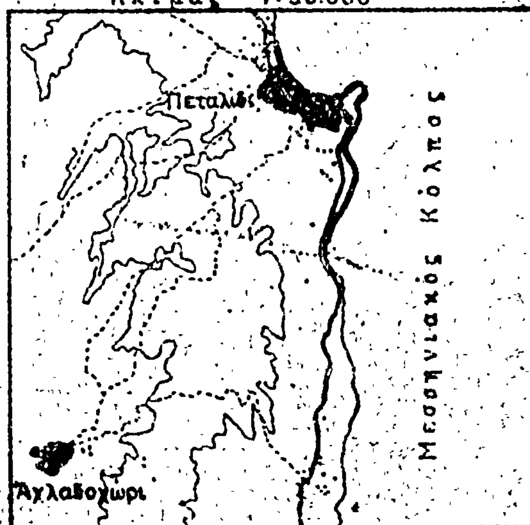

Σημ.: Αἱ ἐρυθραὶ γραμμαὶ σημειοῦται ἡ θέσις τῆς ἀποτυπωθείσης παραλιακῆς ἐκτάσεως.—

Η ΕΠΙΤΡΟΠΗ

1. ΣΩΤΗΡΙΟΣ ... ΑΝΘΥΠΑΣΠΙΣΤΗΣ Λ.Σ.
2. Βασιλ. Τσέλιος Νομάρχης ἐπὶ 4ο Β.
3. ... ΠΕΛΟΠΟΝΝΗΣΟΥ ΥΠΟΥΡΓΟΣ Λ.Σ.

ΥΠΟΥΡΓΕΙΟΝ ΟΙΚΟΝΟΜΙΚΩΝ ΓΔΔΠ – Δ12 – τμ. Β'
Βεβαιοῦται ἡ γνησιότης τῆς ὑπογραφῆς τοῦ ... Ξηρογιάννη Νομομηχανικοῦ
... 26-4-1977
Ὁ Τμηματάρχης

ΕΛΛΗΝΙΚΗ ΔΗΜΟΚΡΑΤΙΑ ΥΠΟΥΡΓΕΙΟΝ ΟΙΚΟΝΟΜΙΚΩΝ

ΑΚΡΙΒΕΣ ΦΩΤΟΤΥΠΙΚΟΝ ΑΝΤΙΓΡΑΦΟΝ
Ἐκ τοῦ ὑπάρχοντος πρωτοτύπου
Ἐν Ἀθήναις τῇ 25-4-77
Ο ΠΡΟΪΣΤΑΜΕΝΟΣ
ΓΡΗΓ. Ι. ΞΗΡΟΓΙΑΝΝΗΣ
ΝΟΜΟΜΗΧΑΝΙΚΟΣ ΕΠΙ 3ω
ΥΠΟΥΡΓΕΙΟΥ ΟΙΚΟΝΟΜΙΚΩΝ

ΕΘΕΩΡΗΘΗ
Ἐν Ἀθήναις τῇ
Ὁ Προϊστάμενος

ΓΡΗΓ. ΞΗΡΟΓΙΑΝΝΗΣ
Νομομηχανικὸς ἐπὶ 3ῳ
Ὑπουργείου Οἰκονομικῶν

ΑΘΗΝΑΙ 1976
Οἱ Συντάξαντες

Ν. ΝΟΥΣΙΟΣ
Τοπ. Μηχανικὸς
Ὑπουργείου

Δ. ΣΤΑΥΡΟΠΟΥΛΟΣ
Τεχνικὸς Δ'
Οἰκονομικῶν